

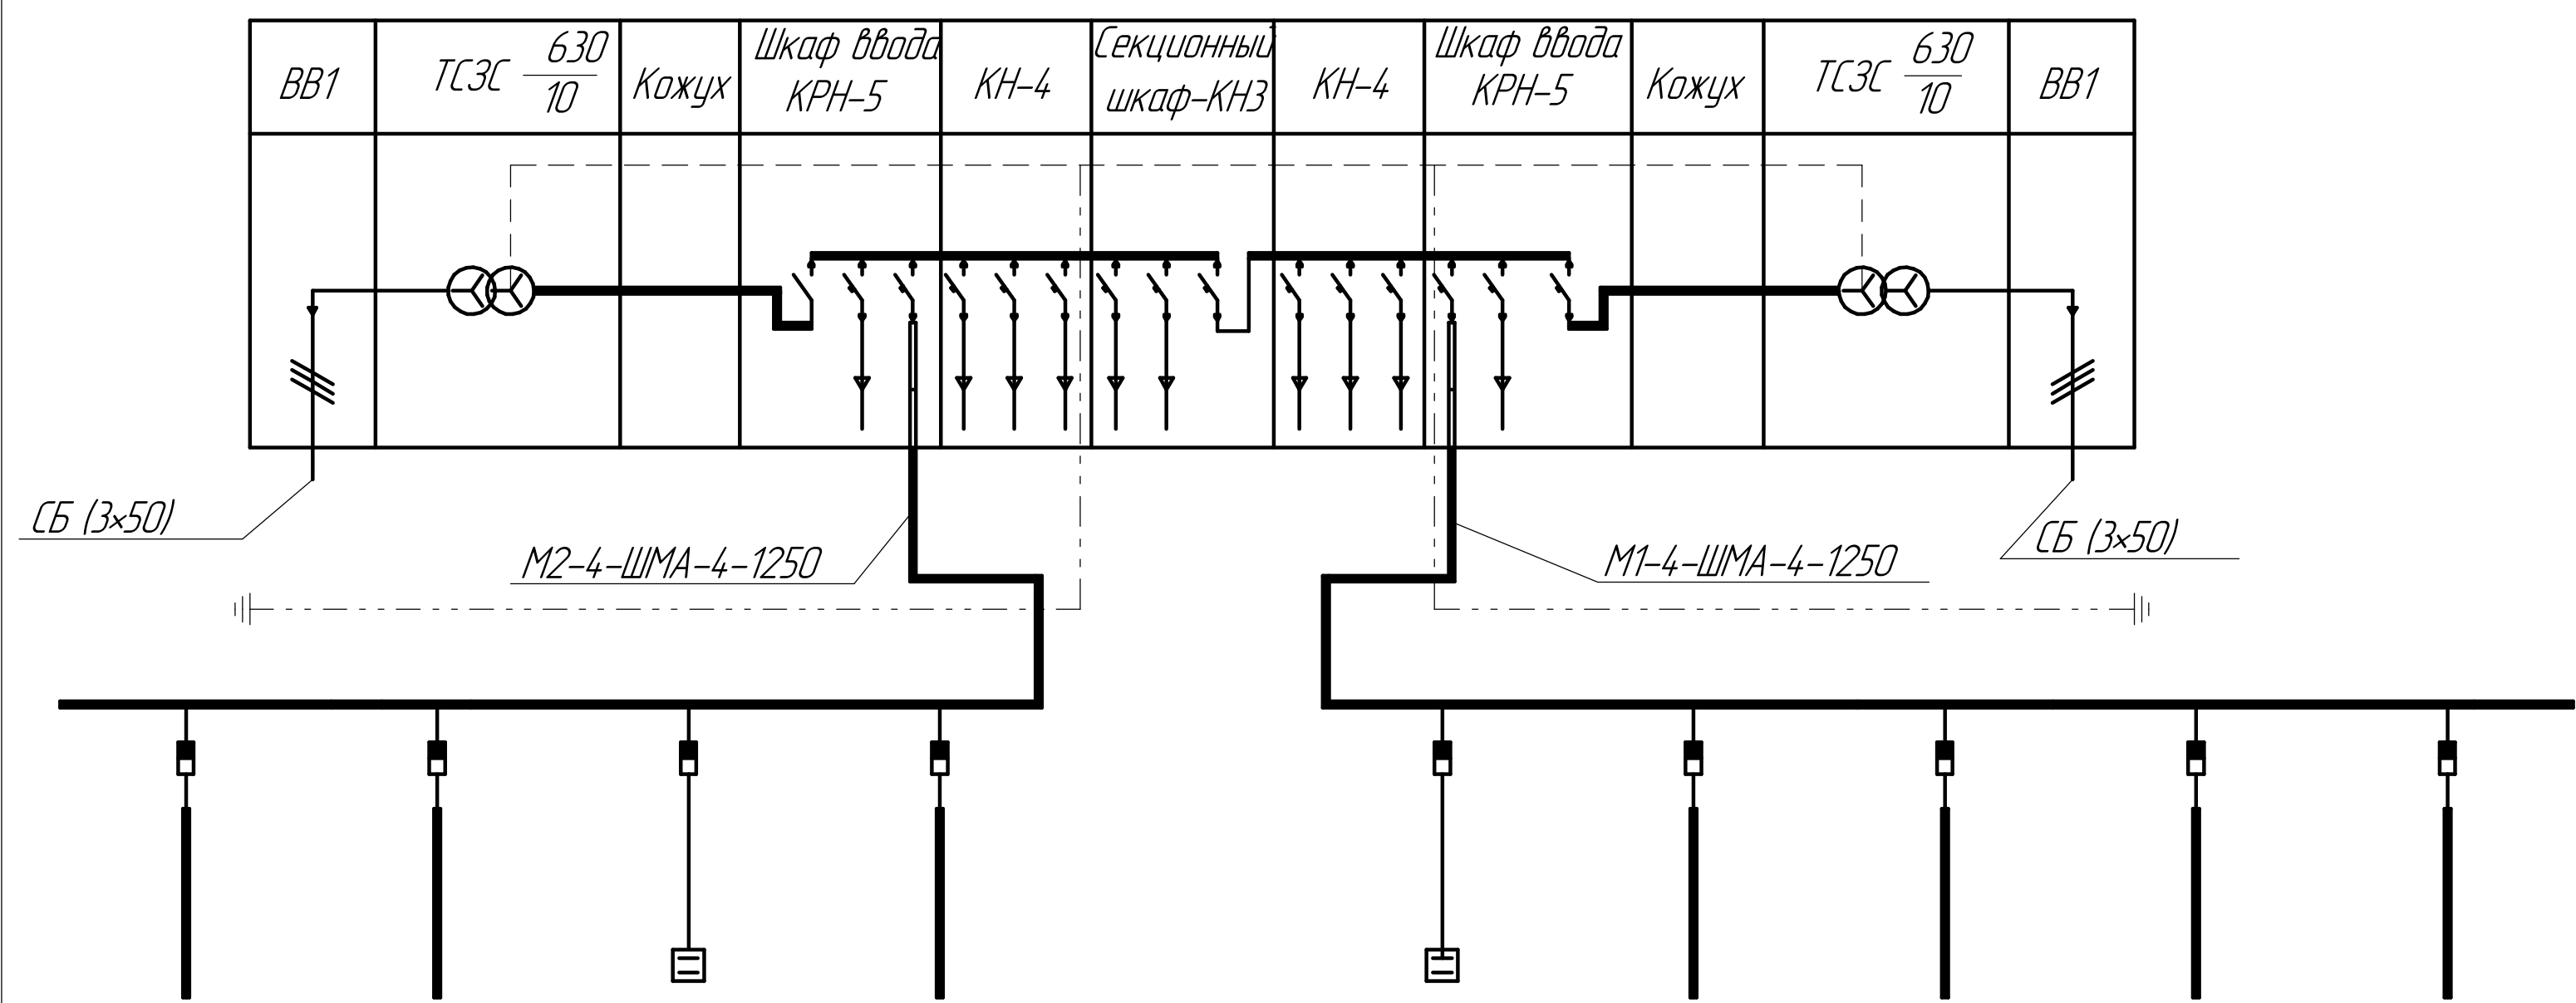
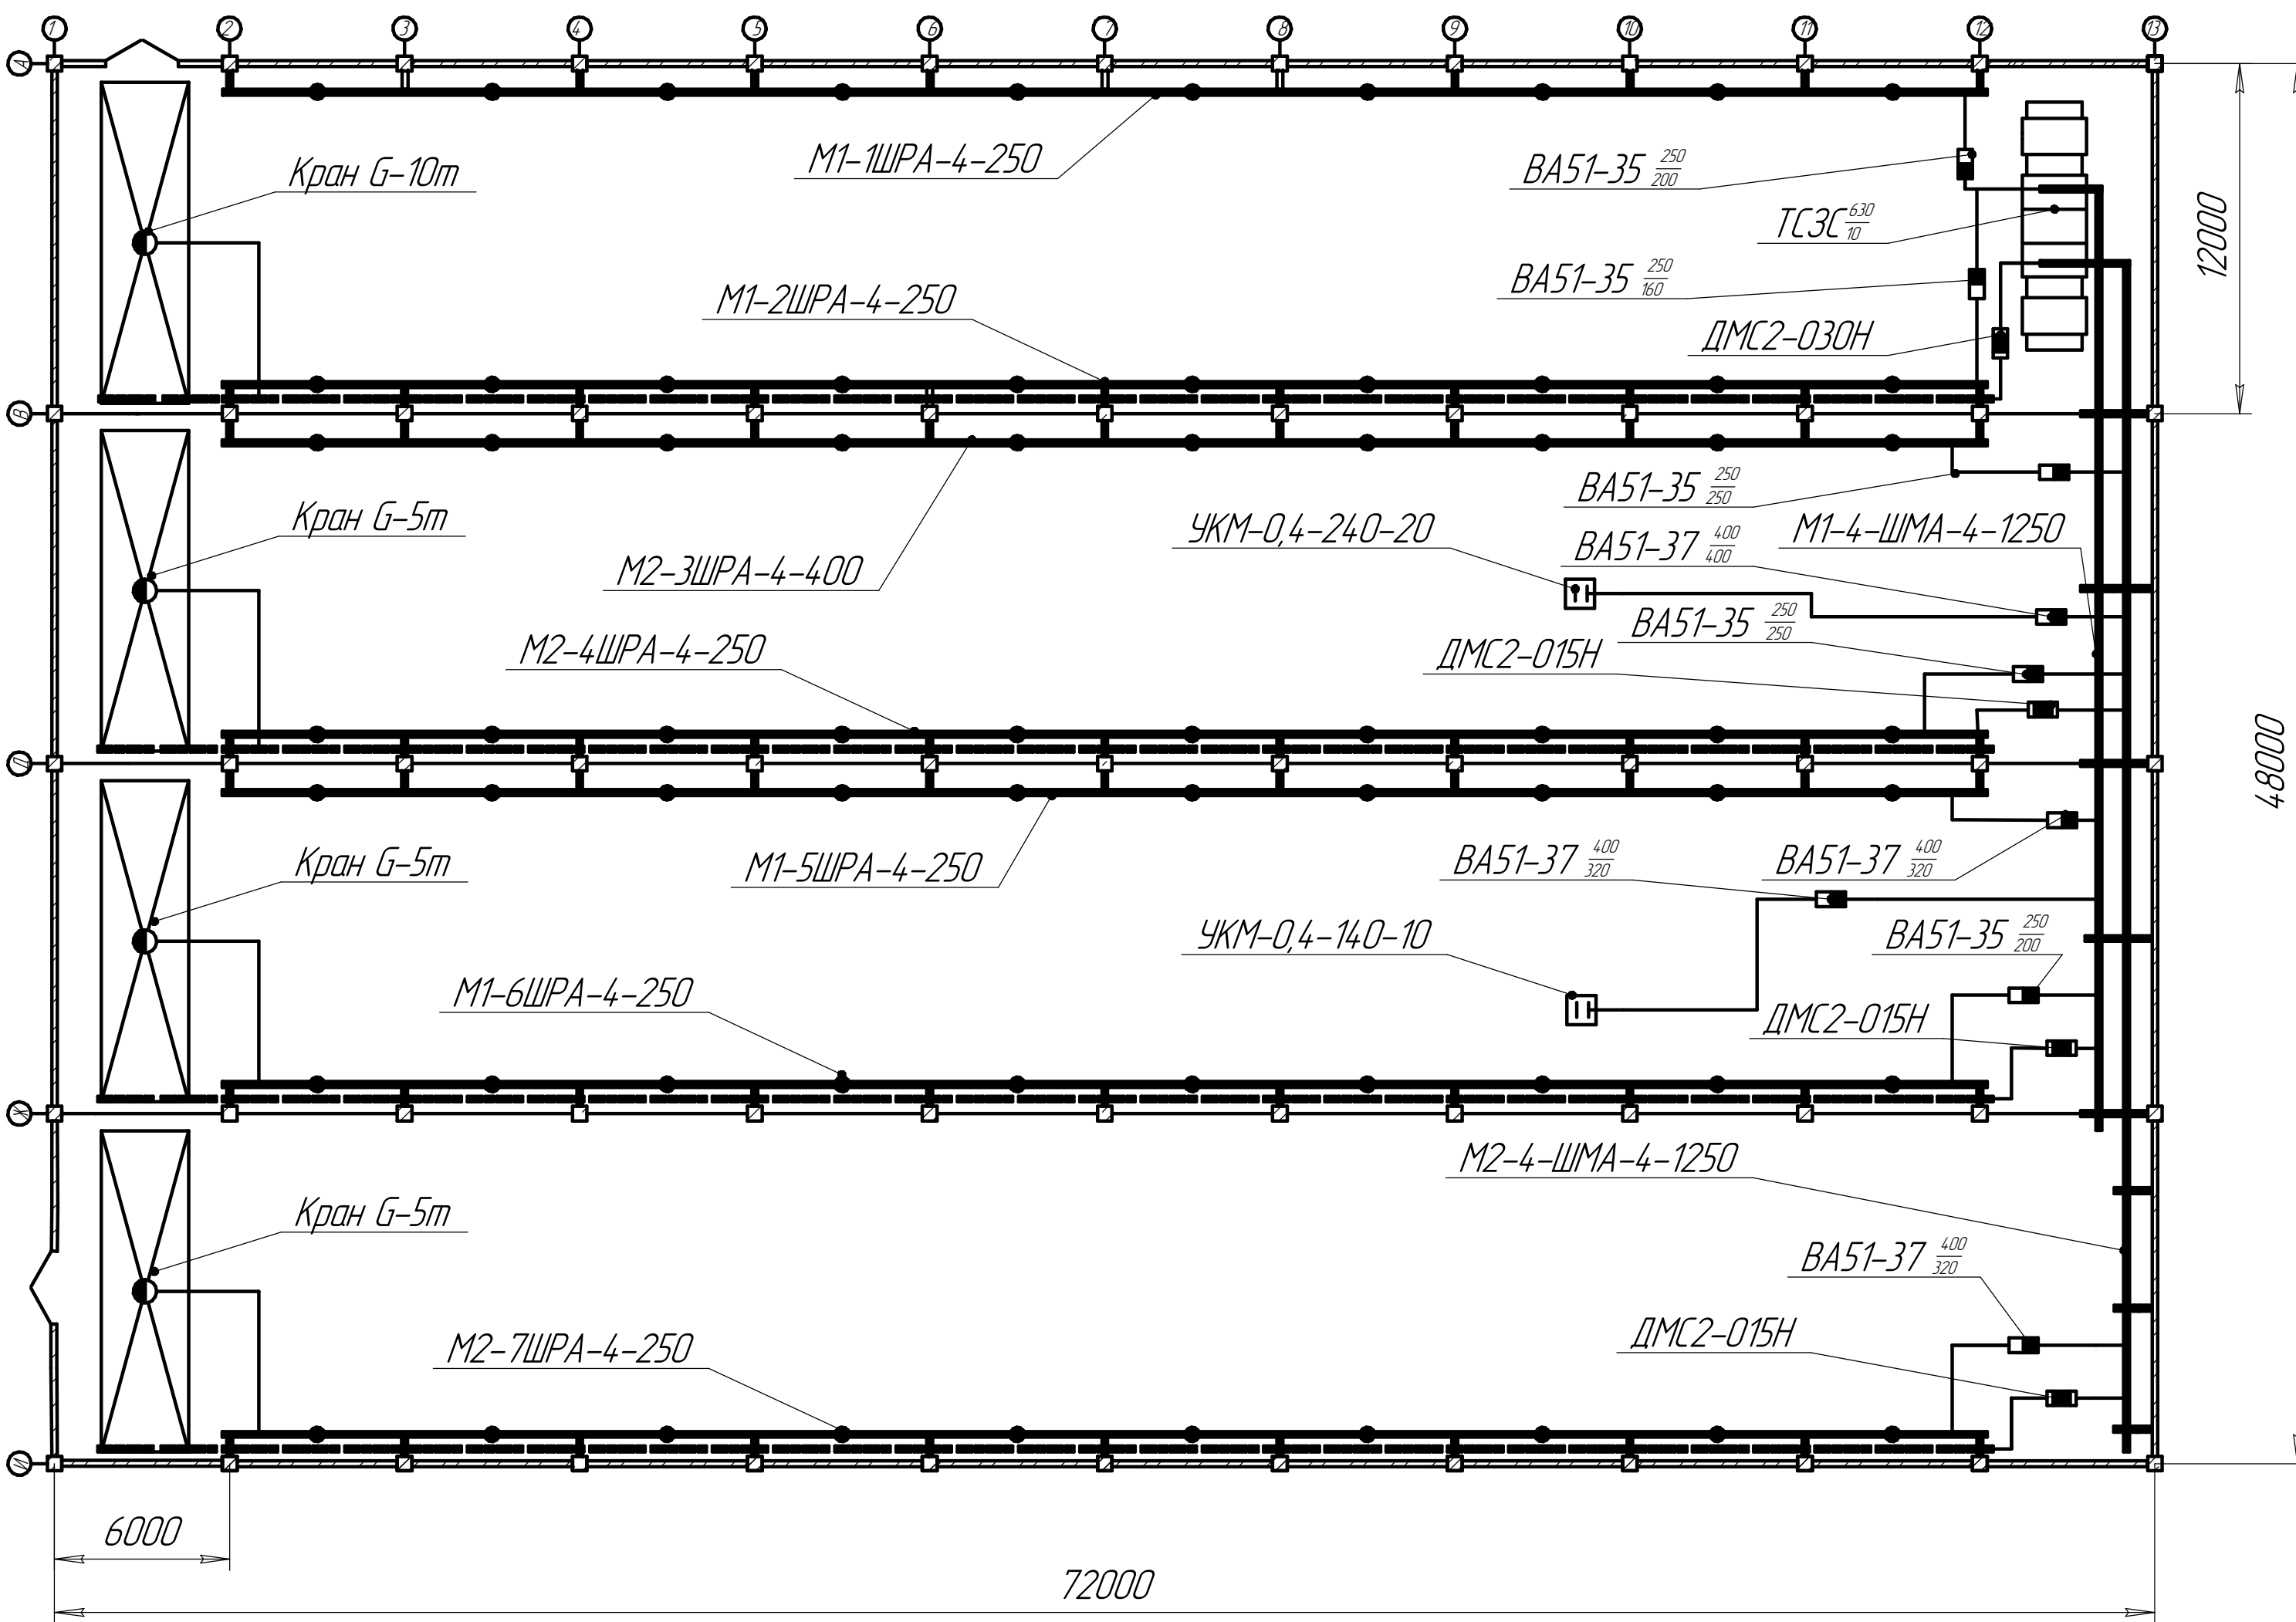
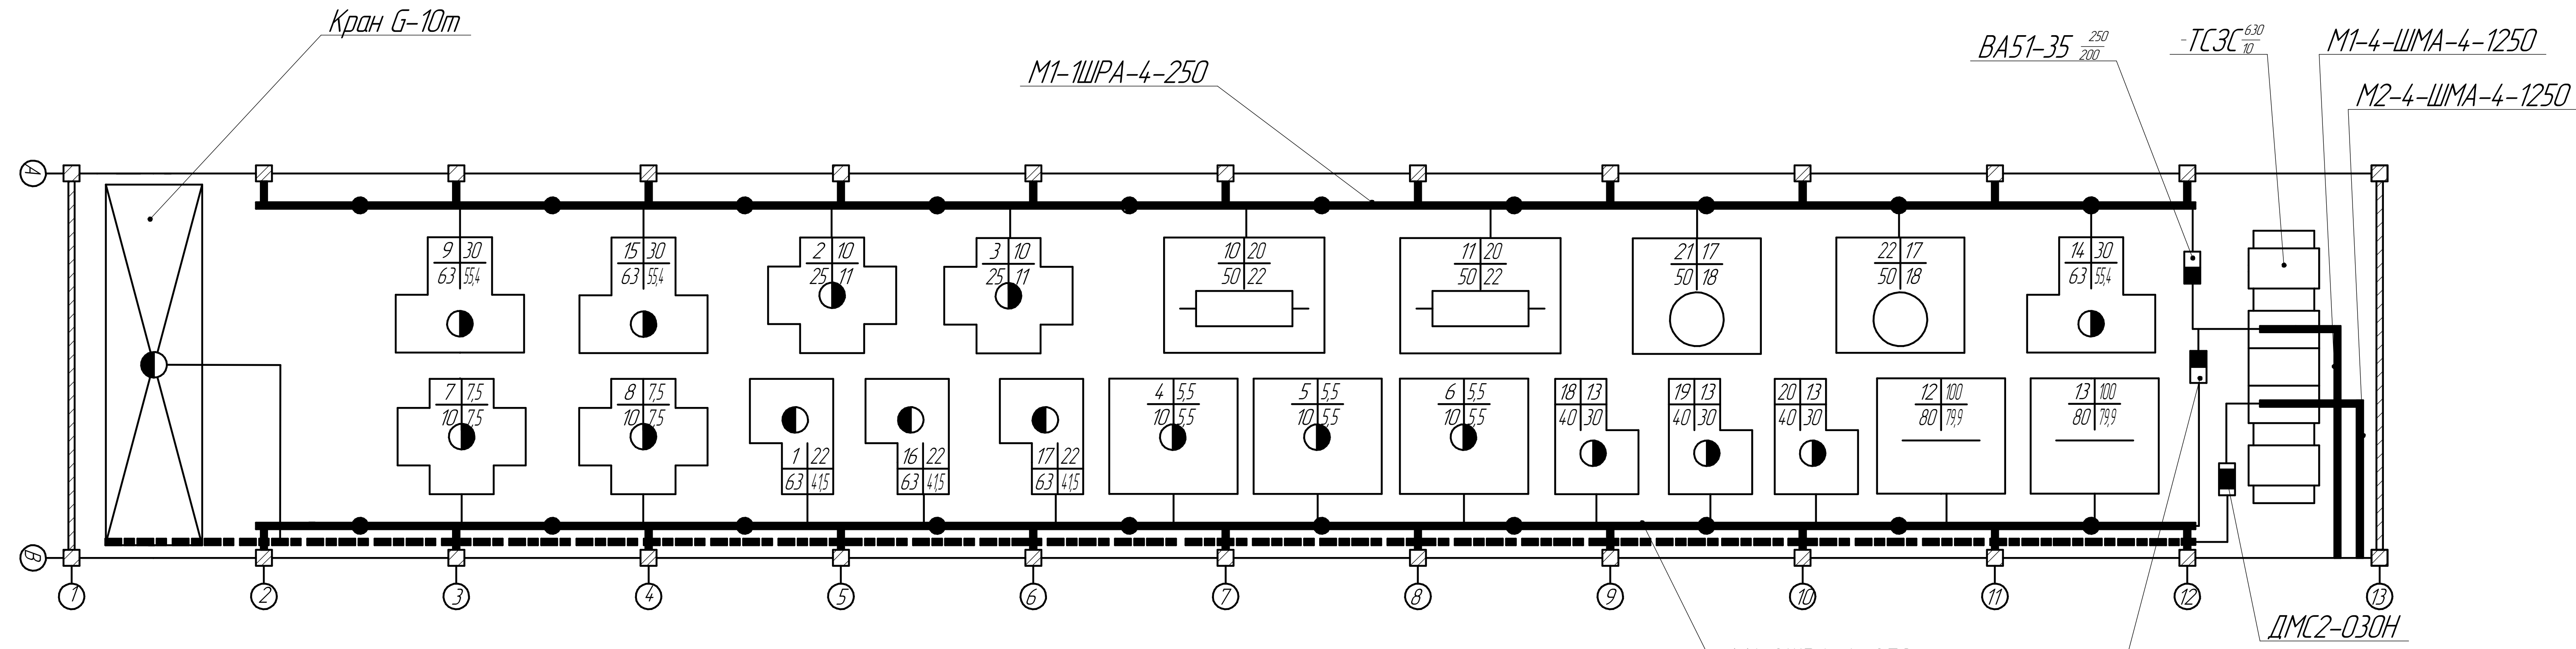


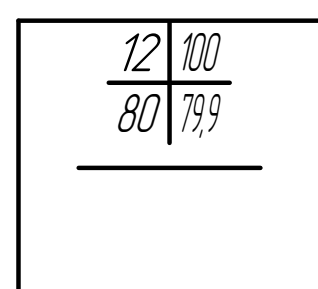

М2-7ШРА-4-250	М2-6ШРА-4-250	УКМ-0,4-140-10	М2-5ШРА-4-250	Обозначение	УКМ-0,4-240-20	М1-4ШРА-4-250	М1-3ШРА-4-400	М1-2ШРА-4-250	М1-1ШРА-4-250
128,51	134,8	14,0	130,76	Установленная мощность Рн, кВт, кВА	240	99,8	139,5	65,1	95,86
250	226	212,7	225,5	Расчётный ток Iн, А	364,64	198	269,23	125,55	168,43
BA51-35 ²⁵⁰ ₂₅₀	BA51-35 ²⁵⁰ ₂₅₀	BA51-35 ²⁵⁰ ₂₅₀	BA51-35 ²⁵⁰ ₂₅₀	Аппарат защиты	BA51-37 ⁴⁰⁰ ₄₀₀	BA51-35 ²⁵⁰ ₂₀₀	BA51-37 ⁴⁰⁰ ₃₂₀	BA51-35 ²⁵⁰ ₁₆₀	BA51-35 ²⁵⁰ ₂₀₀

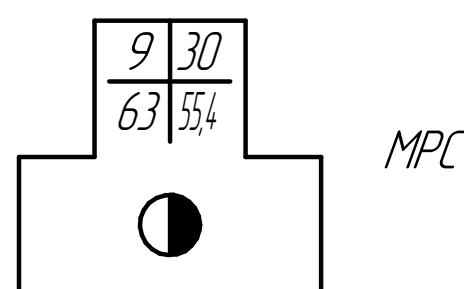

Стыковые сварочные машины

- Шинапроводы на кранштейнах
- Шинапроводы на стойках
- Тролейные линии

a | δ
c | δ

a-номер по планировке
δ-установленная мощность, кВт,кВА
с-ток расцепителя, А
δ-номинальный расчетный ток, А

Изм.	Лист	№ докум.	Подп.	Дата	КП 13.02.11 30-23 2026	Лист	Масса	Масштаб
Разраб.	Кудина				План питающей сети цеха и распределительной сети участка			1:200
Проб.	Погодина							1:100
Т.контр.								1
Н.контр.								
Утв.								

Копировал

Формат А1