

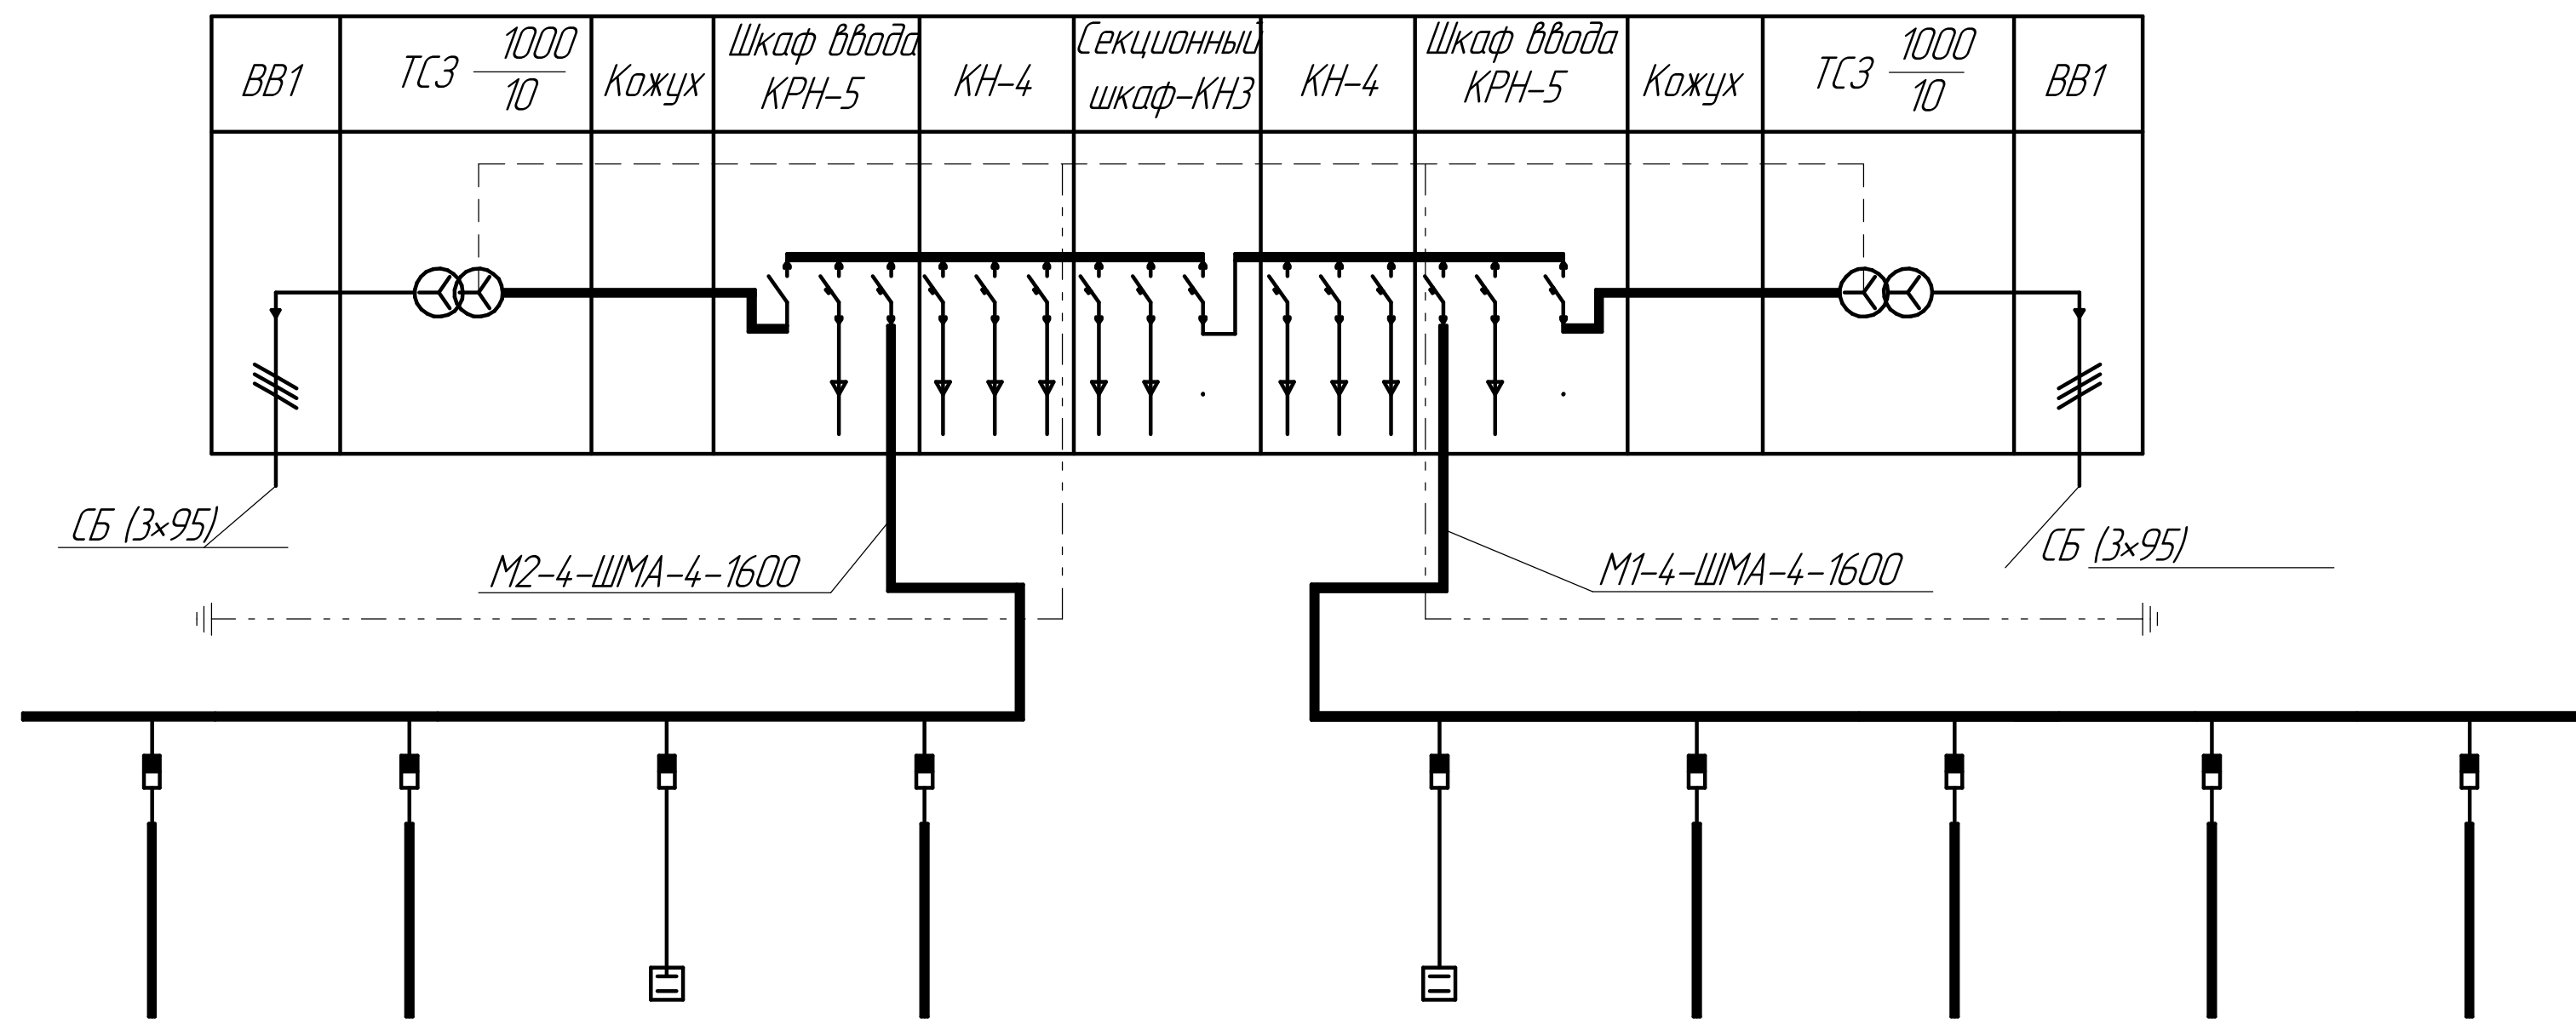
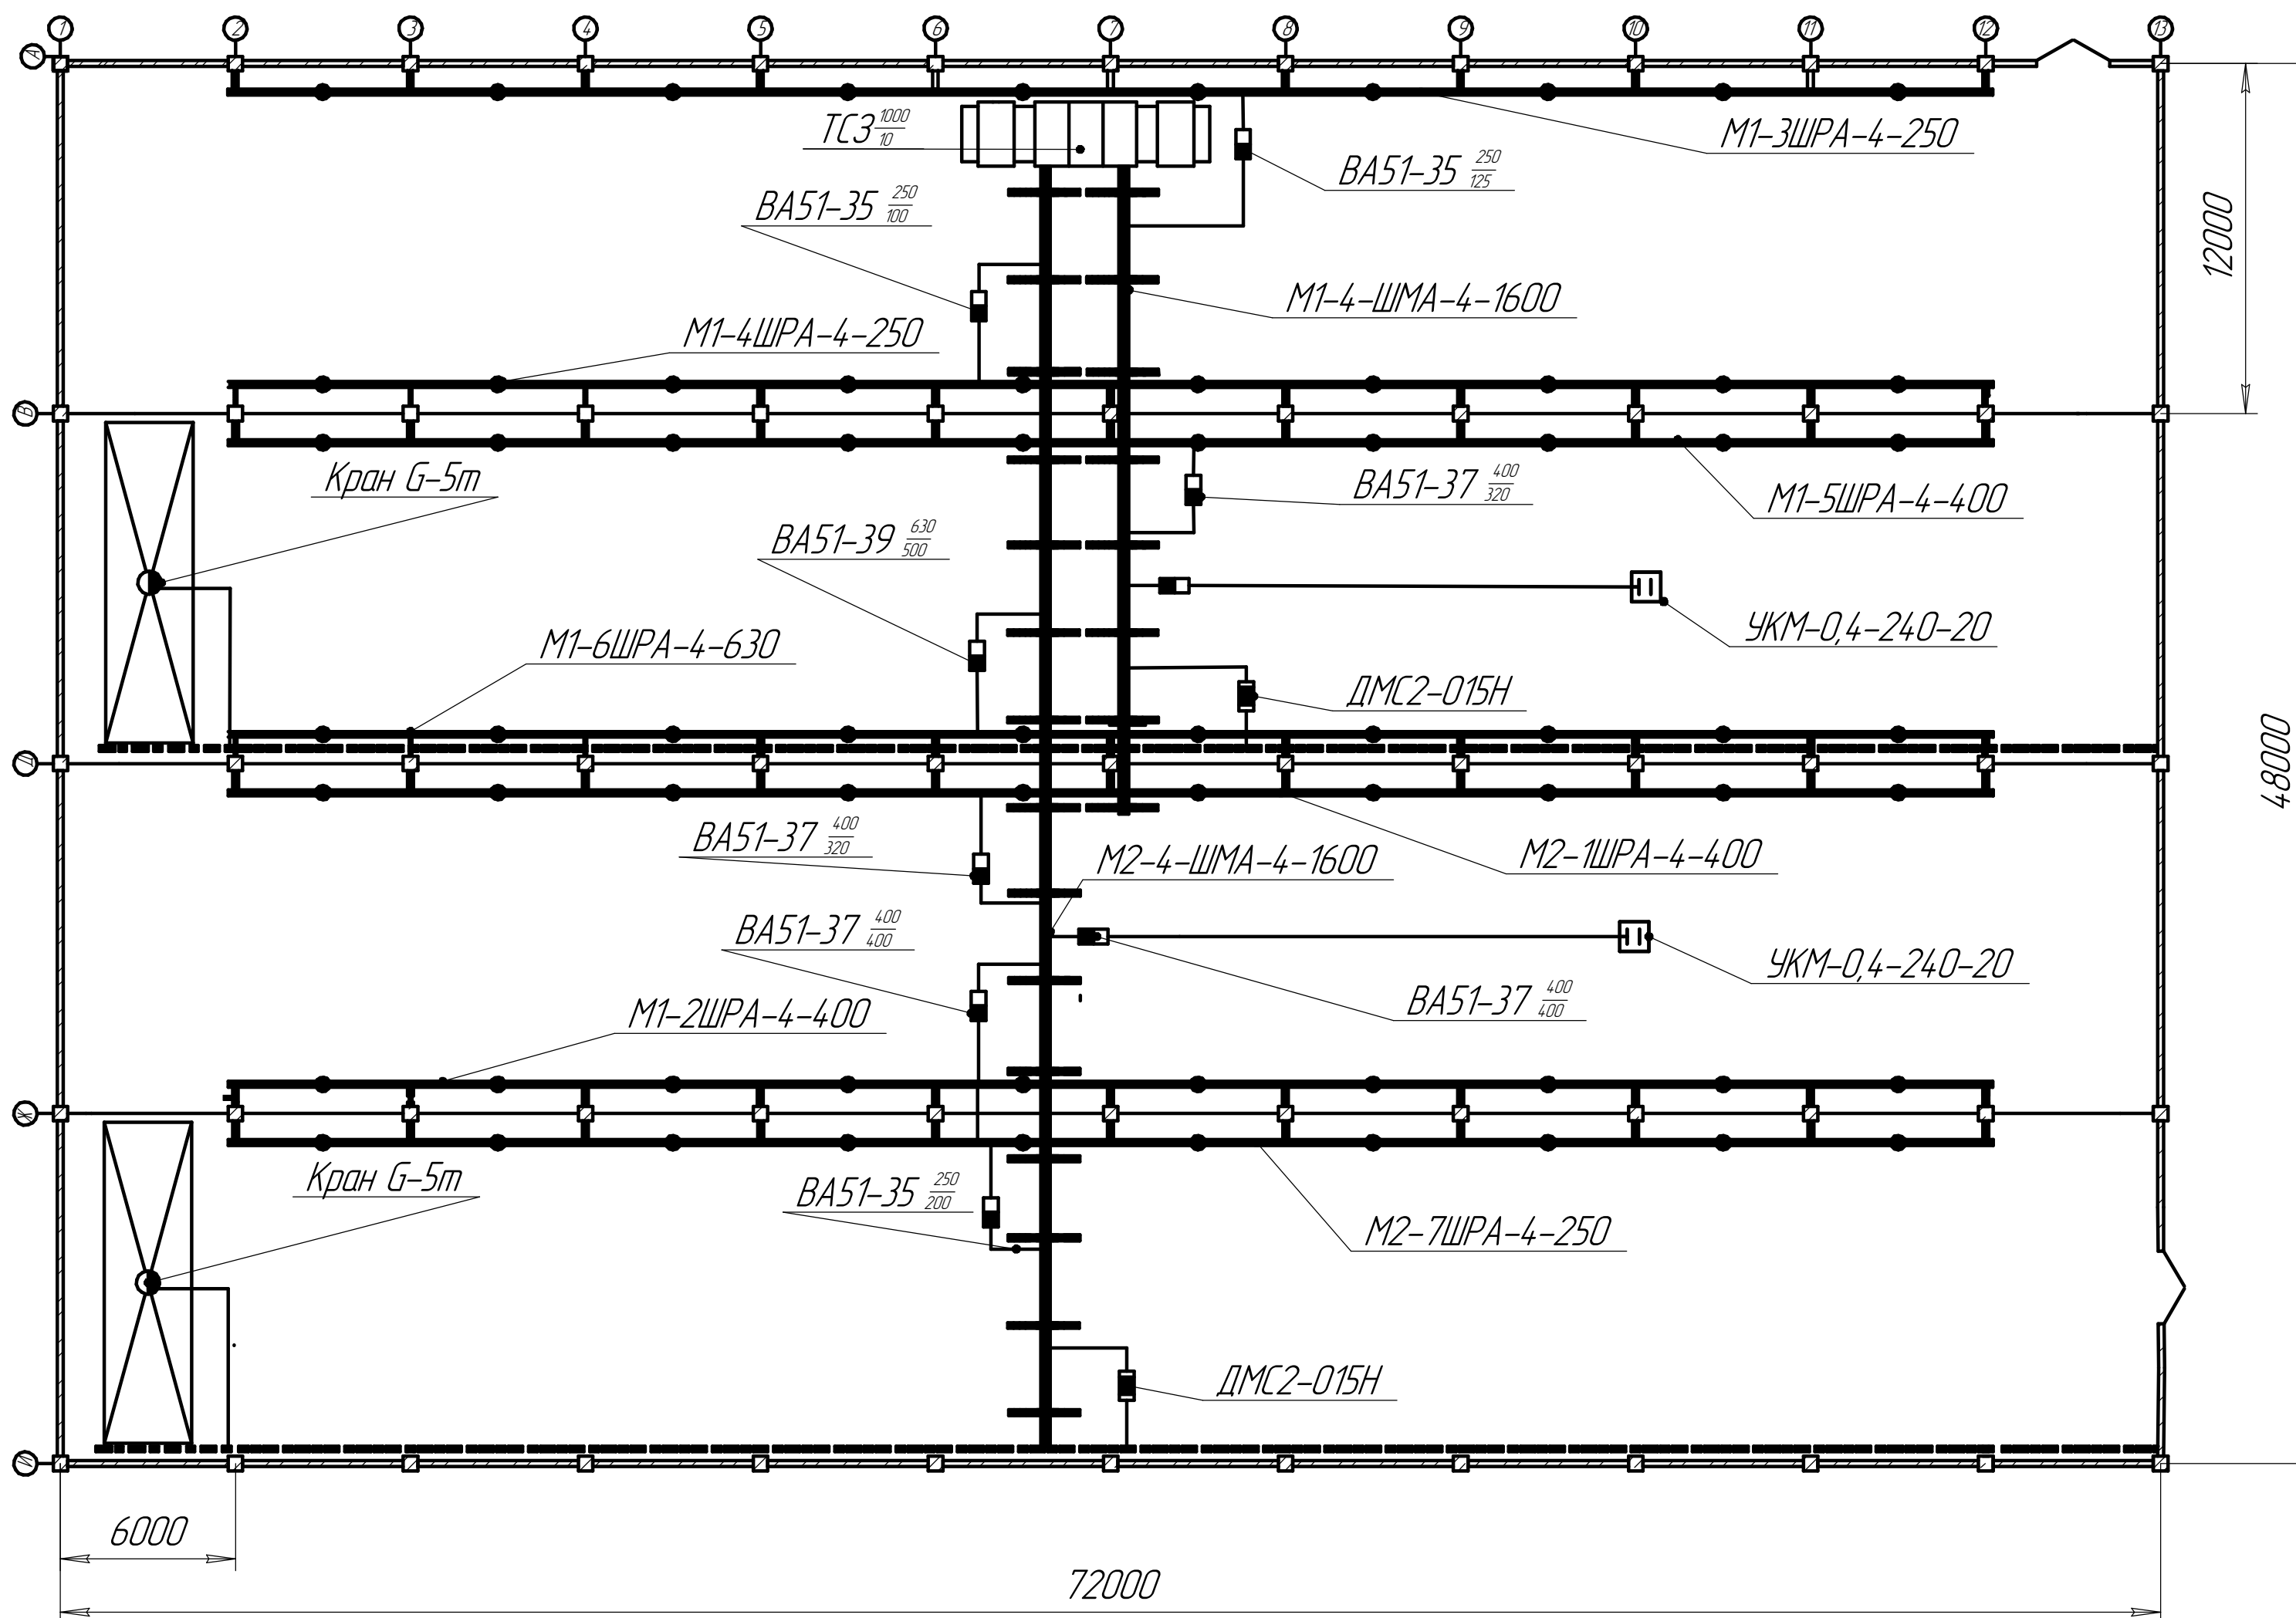


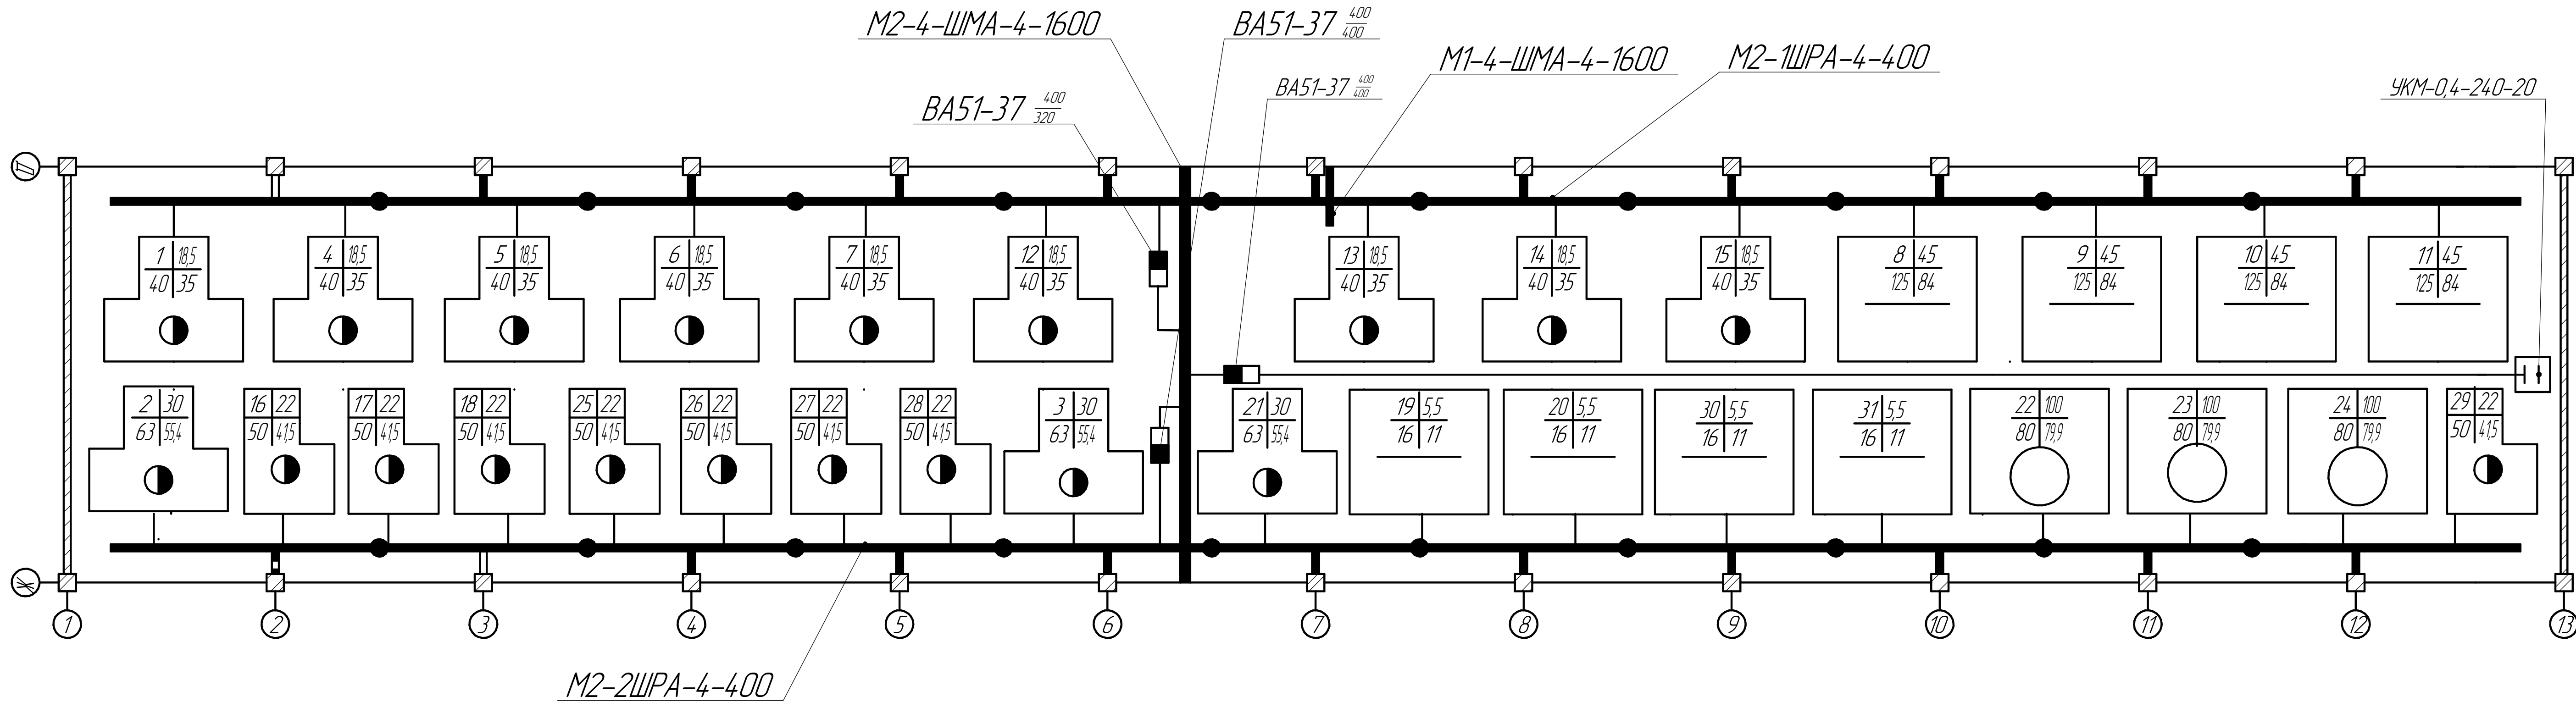

М2-7ШРА-4-250	М2-2ШРА-4-400	УКМ-0,4-240-20	М2-1ШРА-4-400	Обозначение	УКМ-0,4-240-20	М1-6ШРА-4-630	М1-5ШРА-4-400	М1-4ШРА-4-250	М1-3ШРА-4-250
74,4	191,9	240	164,64	Установленная мощность Р _н , кВт, кВА	240	200,6	253,3	43,02	68,8
185	372	364,7	290	Расчётный ток I _м , А	364,7	403,7	262,2	86,9	115,1
BA51-35 ²⁵⁰ ₂₀₀	BA51-37 ⁴⁰⁰ ₄₀₀	BA51-37 ⁴⁰⁰ ₄₀₀	BA51-37 ⁴⁰⁰ ₃₂₀	Аппарат защиты	BA51-37 ⁴⁰⁰ ₄₀₀	BA51-39 ⁶³⁰ ₅₀₀	BA51-37 ⁴⁰⁰ ₃₂₀	BA51-35 ²⁵⁰ ₁₀₀	BA51-35 ²⁵⁰ ₁₂₅

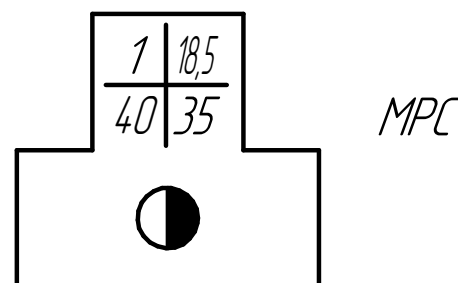

- Шинапроводы на кранштейнах
- Шинапроводы на стойках
- Тролейные линии

а — номер по планировке
δ — установленная мощность, кВт, кВА
с — ток расцепителя, А
δ — номинальный расчетный ток, А

КП 13.02.11 30-23 2026				Лист			Масштаб		
Изм.	Лист	№ док.	Подп.	Дата	Лист	Масштаб	Лист	Масштаб	Лист
Разраб.	Михайлов Я.А.				Лист	Масштаб	Лист	Масштаб	Лист
Проб.	Погодина К.В.				Лист	Масштаб	Лист	Масштаб	Лист
Т.контр.					Лист	Масштаб	Лист	Масштаб	Лист
Н.контр.					Лист	Масштаб	Лист	Масштаб	Лист
Утв.					Лист	Масштаб	Лист	Масштаб	Лист