
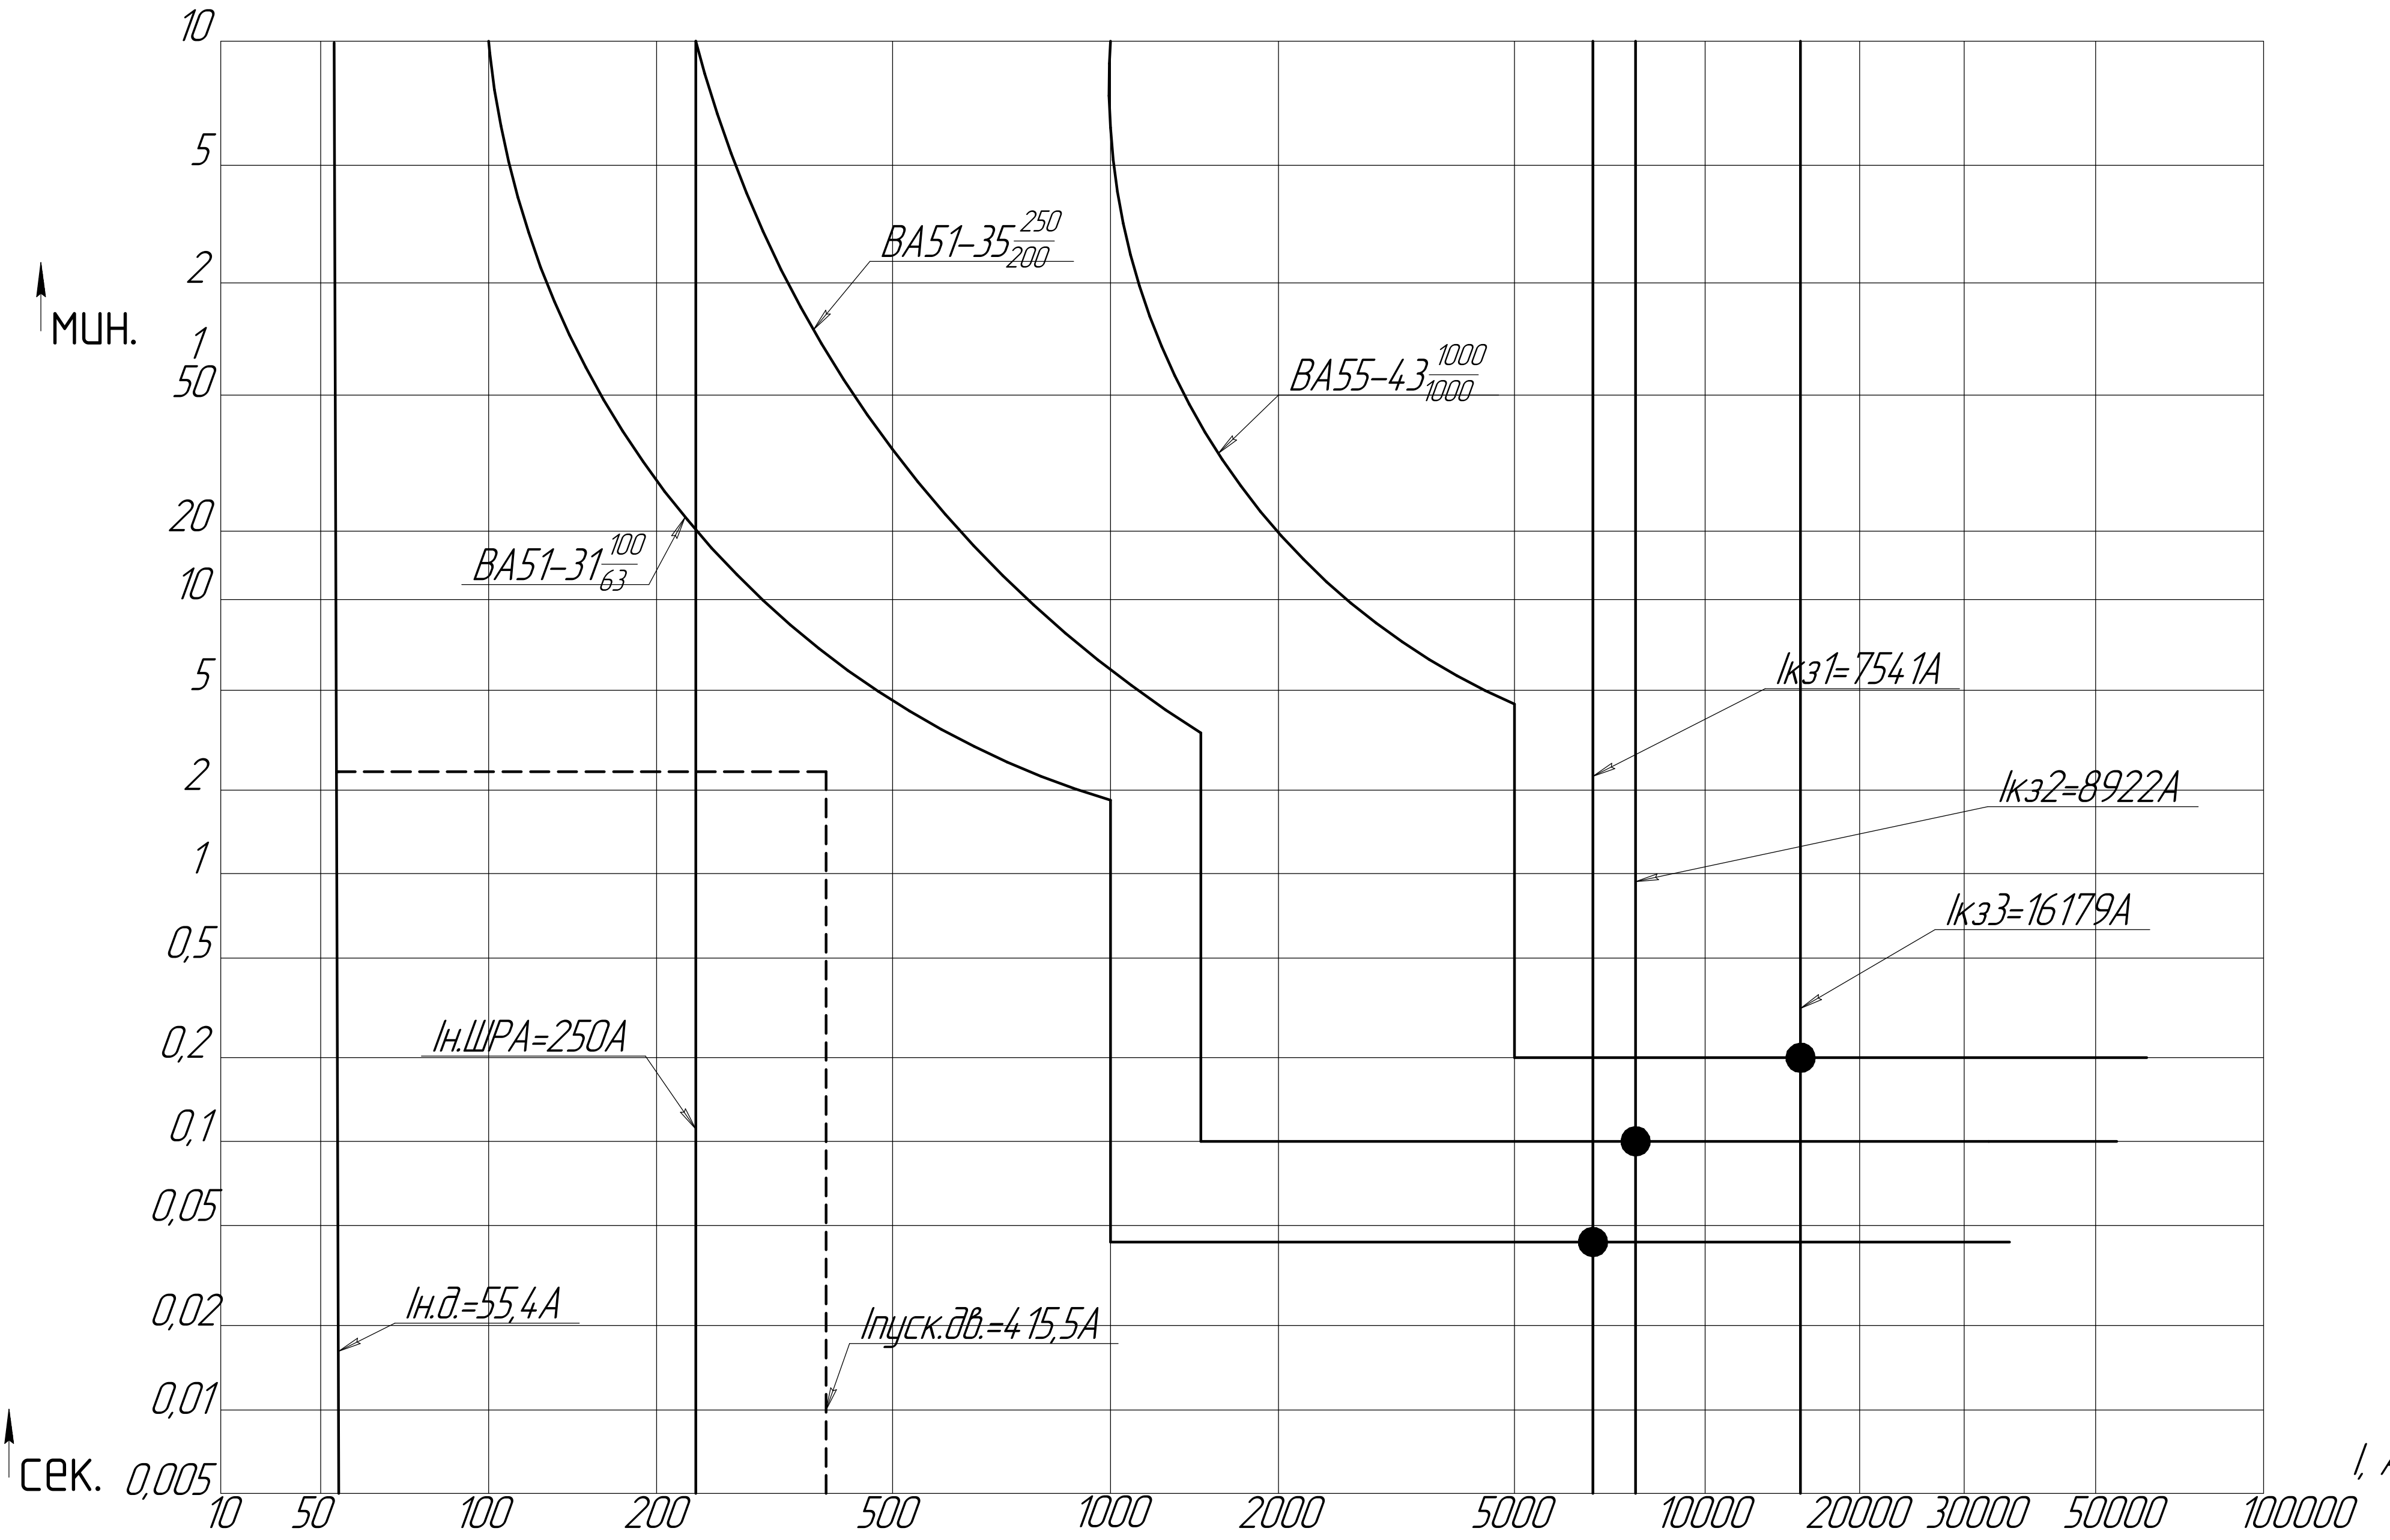


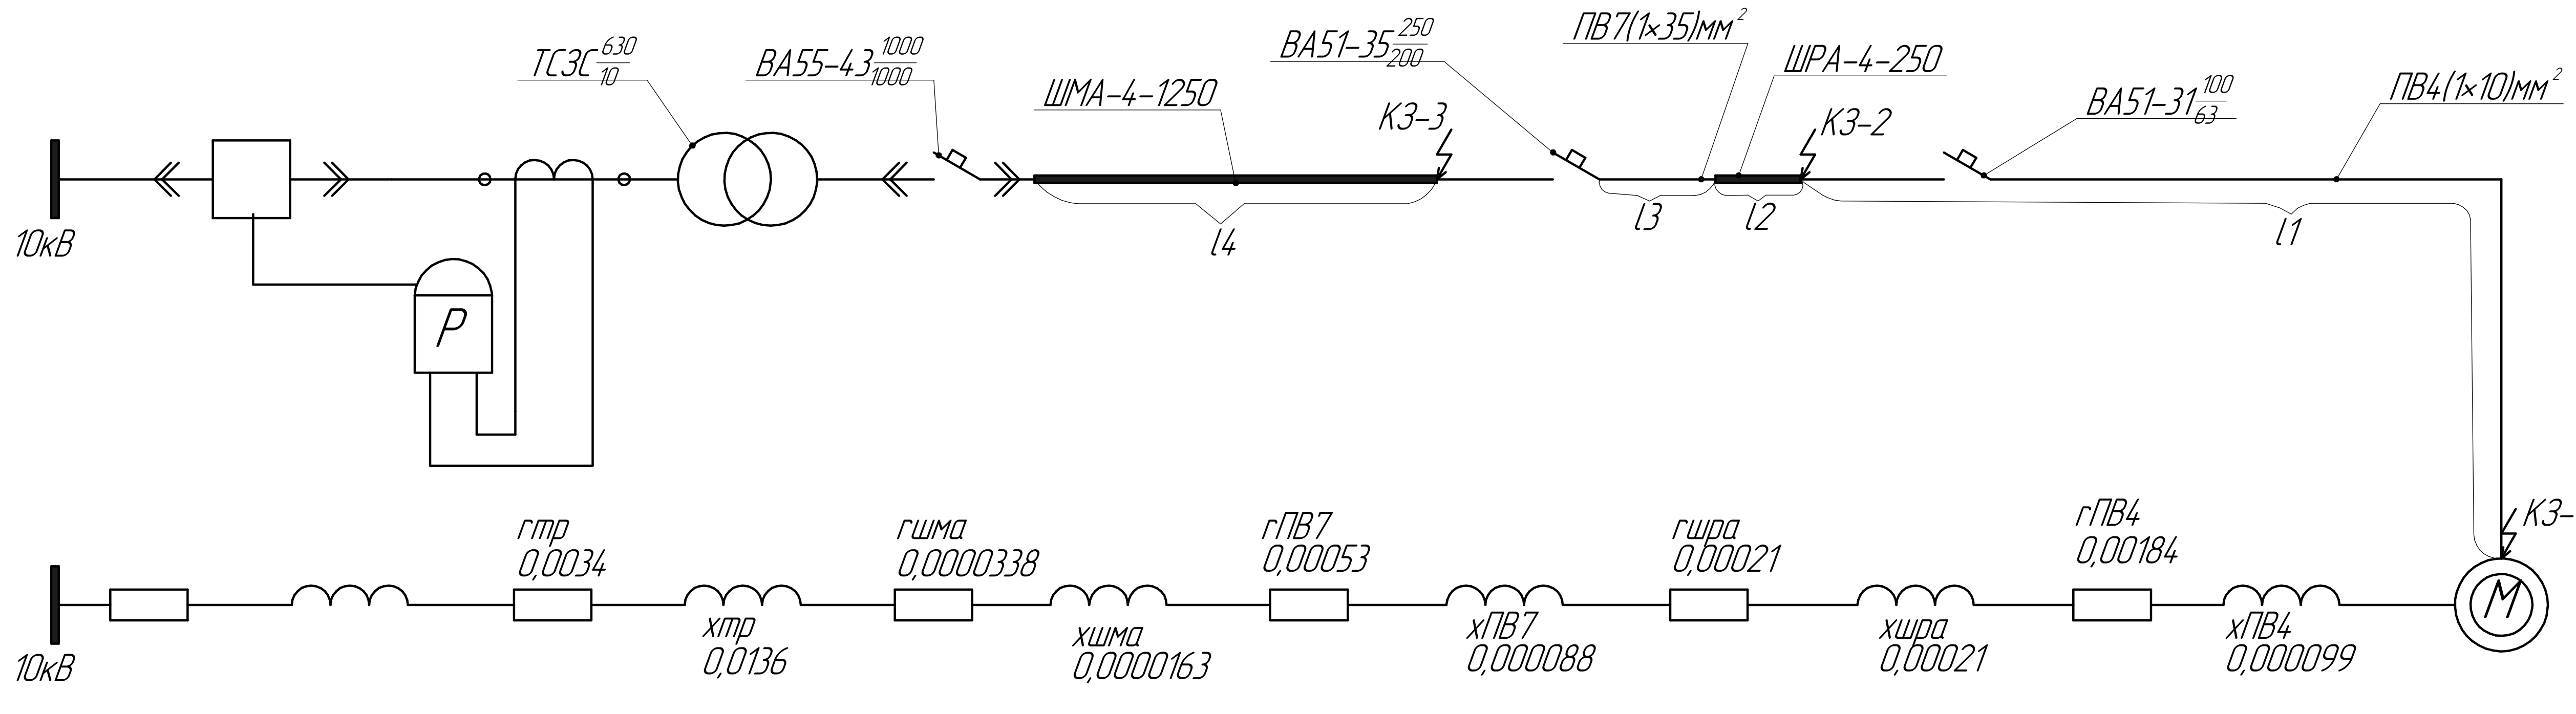

И_{н.расц.магн.} у BA51-31¹⁰⁰₆₃=1000А
И_{н.расц.магн.} у BA51-35²⁵⁰₂₀₀=1500А
И_{н.расц.магн.} у BA51-35¹⁰⁰⁰₁₀₀₀=5000А

ИЗМ. № 1/24. Учредитель © 2025 ООО «АКОН-Системы проектирования». Разрешено все право. Изменения. Лист 1 из 1. Дата: 13.02.2026. Подпись: [подпись].

КП 13.02.11 30-23 2026				Лист 1		
Изм.	Лист	№ докум.	Подп.	Дата	Лист	Масштаб
Разраб.	Кузнецов					
Проб.	Погодина					
Т.контр.						
И.контр.						
Утв.						
Карта селективности ступеней МТЗ				Лист 1		
				ГБПОУ ЗАМТ		
Копировал				Формат А1		